


A1 1000-1600  
A2 1000-2200  
A3 1000-2550

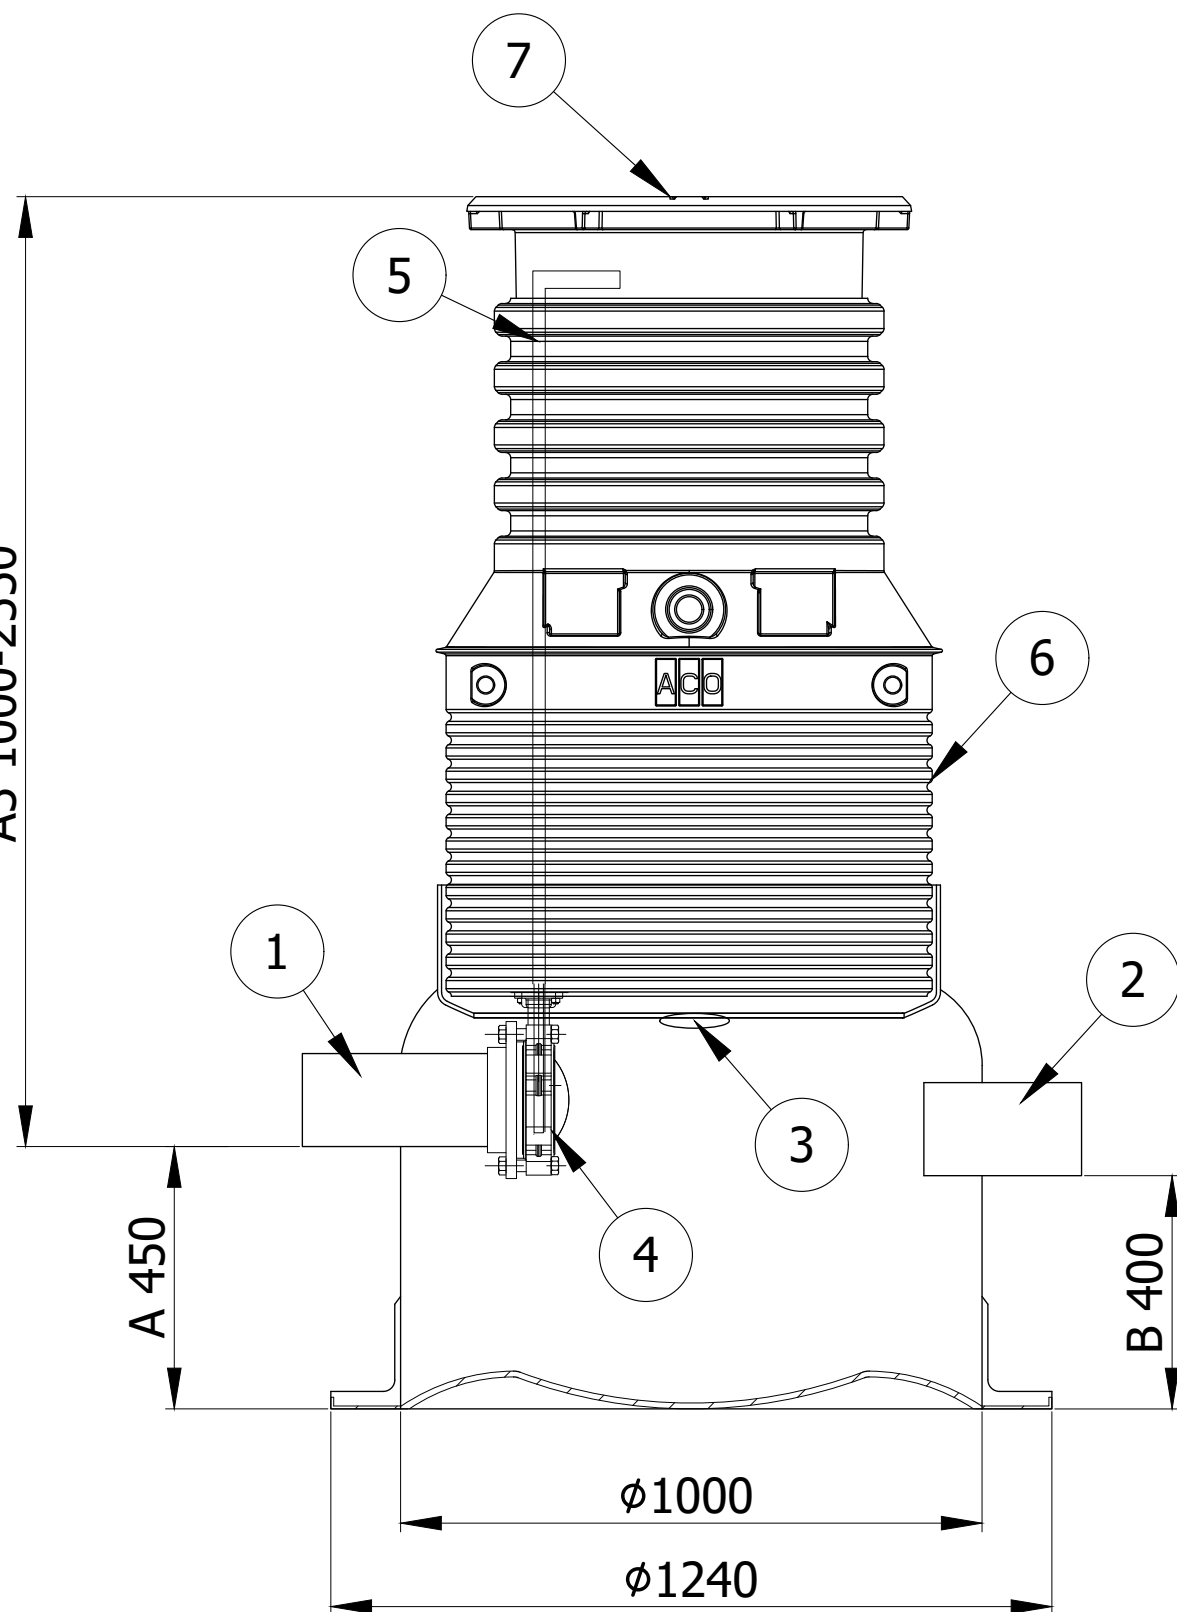

ACO Nordic Oy  
Metsänneidonkuja 12  
02130 ESPOO  
puh. 010 548 8777  
aco-nordic.fi

## Kaivon kulkuaukko

täyttää EN 476 vaatimukset

Näytteenottokaivo sulkuventtiilillä	DN	100
A Pohja/tuloyhde		450 mm
B Pohja/poistoyhde		400 mm
Säiliön materiaali		LM

Osa		kpl
1 Tuloyhde	PVC/ D110	1
2 Poistoyhde	PVC/ D110	1
3 Tuuletusyhde	PVC/ D110	1
4 Sulkuventtiili	DN 150	1
5 Venttiilin säätökara	RST	1
6 Huoltokuilu EN476	h=tuloyhteen liitoskorkeus maanpinnan tasosta	
<input type="checkbox"/> A1	h= 1000–1600 mm	
<input type="checkbox"/> A2	h= 1000–2200 mm	
<input type="checkbox"/> A3	h= 1000–2550 mm	
7 UMPIKANSI 600–KA/40 D400		
Lisävaruste: Moottoritoimilaite 230 V ohjauksyksiköllä		<input type="checkbox"/>
Lisävaruste: Moottoritoimilaite 230 V ilman ohjauksikköä		<input type="checkbox"/>

Kortin alkuperäisiä tietoja muutettu.



K.osa/Kylä	Kortteli/Tila	Tontti/Rn:o	Viranomaisten arkistointimerkintöjä varten
Rakennustoimenpide			Piirustuslaji Juoks. n:o
Rakennuskohteen nimi ja osoite			Piirustuksen sisältö Mittakaavat NOK DN 100
Suunnittelijan nimi, päiväys ja allekirjoitus			Suunnitteluala, työn n:o ja piirustus n:o Muutos LVI